


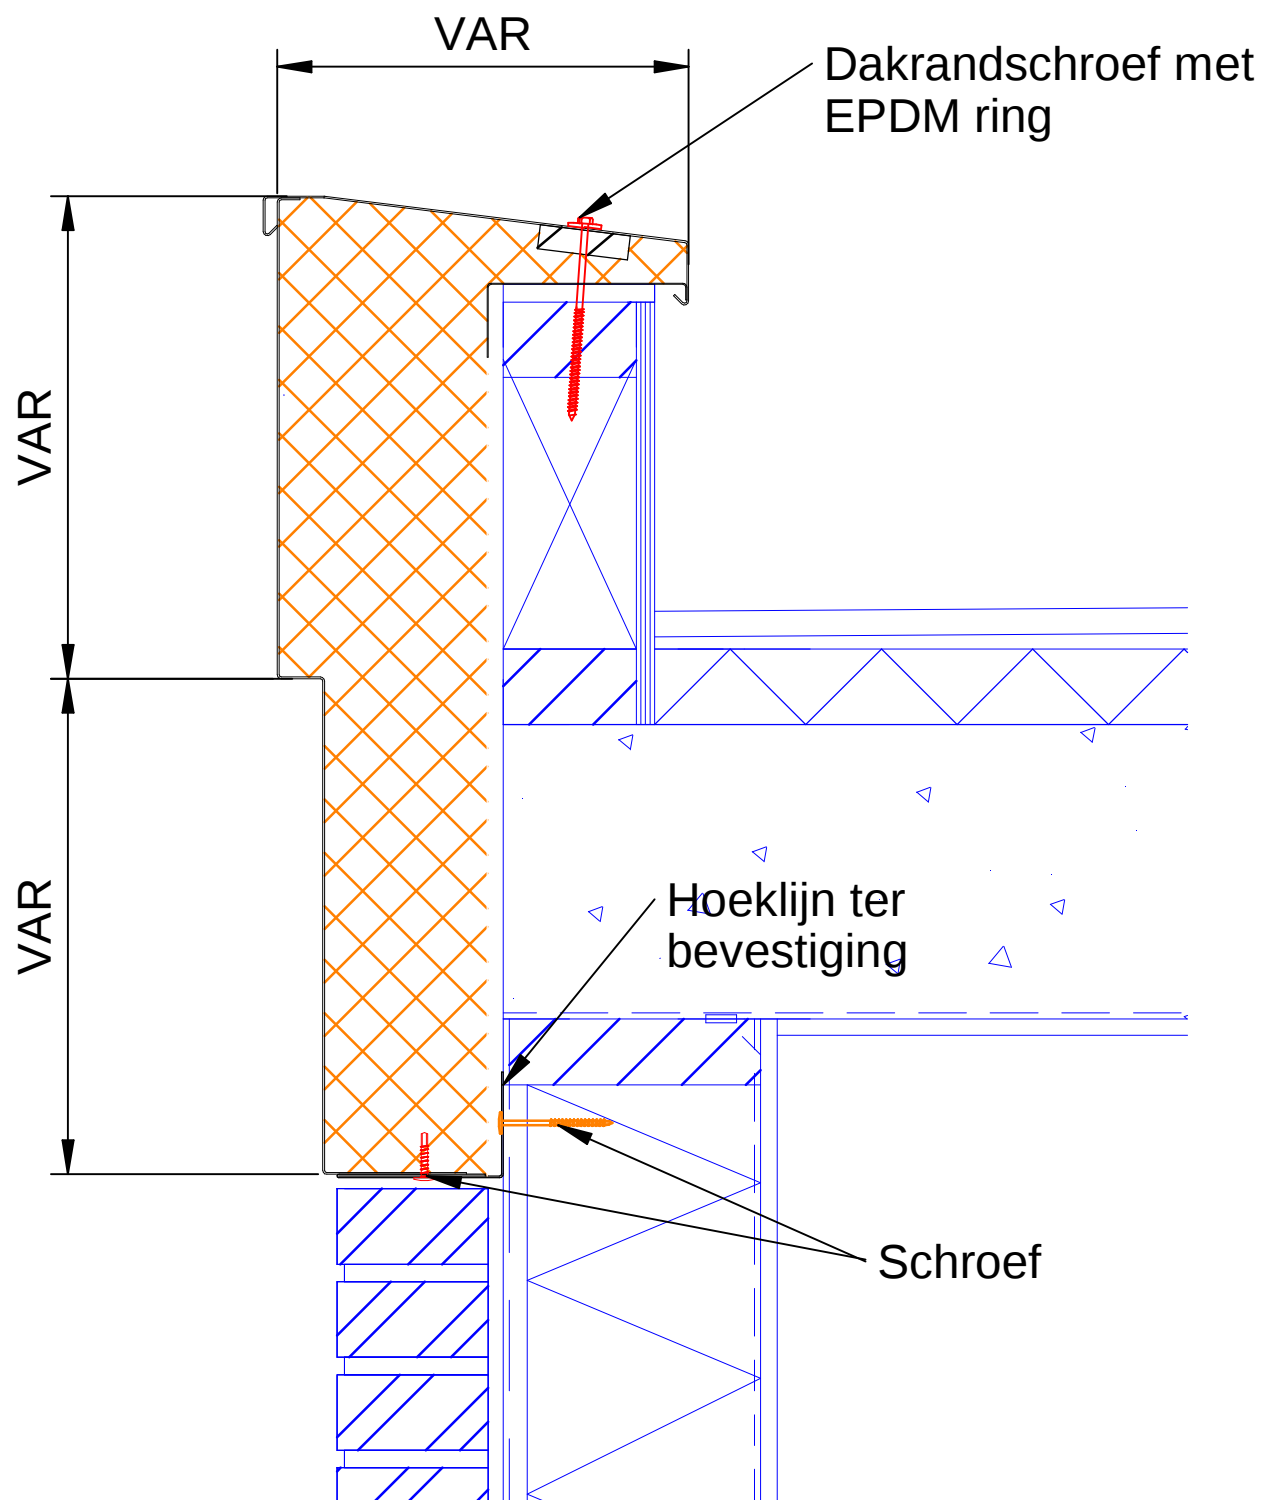

Model is in overleg met Meilof Riks bv aan te passen
 Tekening dient slechts als voorbeeld van bevestiging dakrand en koudebrug vermindering
 Goedkeuring achterconstructie door hoofdconstructeur
 Waterdichtheid door aannemer