




afwerking voorzijde

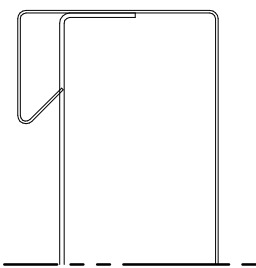

trim
(standaard)

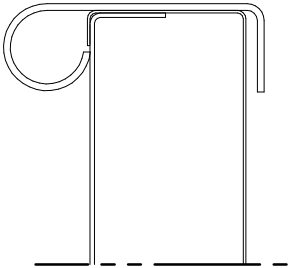

kraal
(optie)

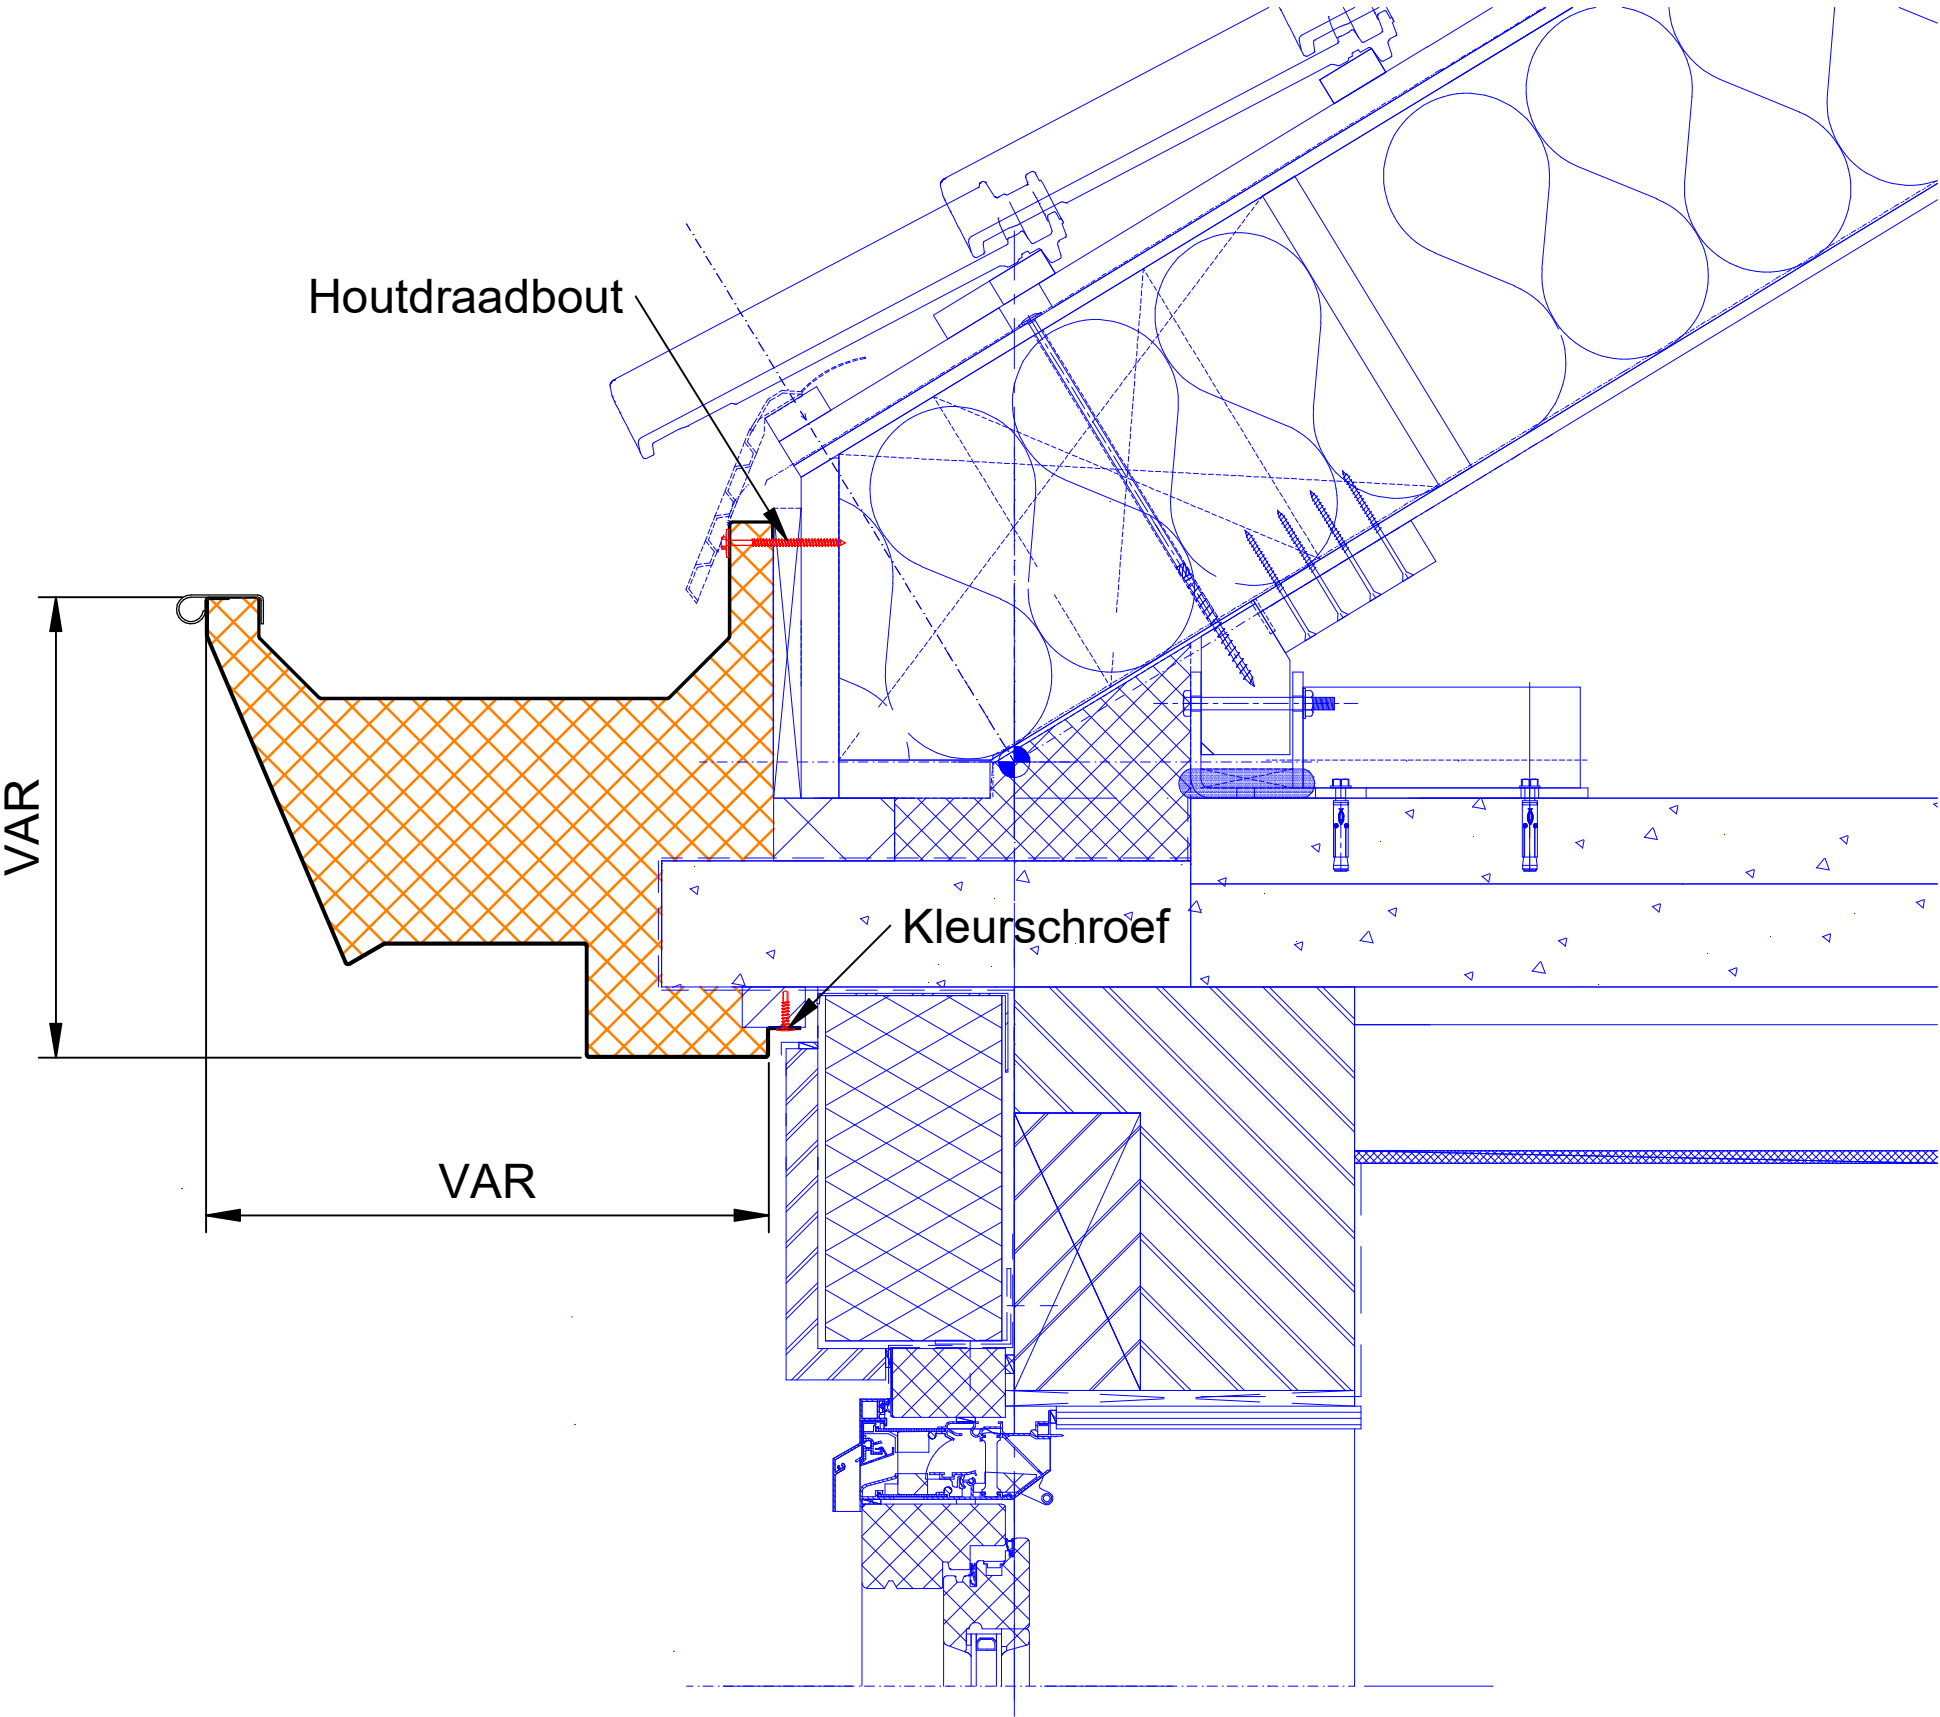

Model is in overleg met Meilof Riks bv aan te passen
Tekening dient slechts als voorbeeld van bevestiging goot en koudebrug vermindering