


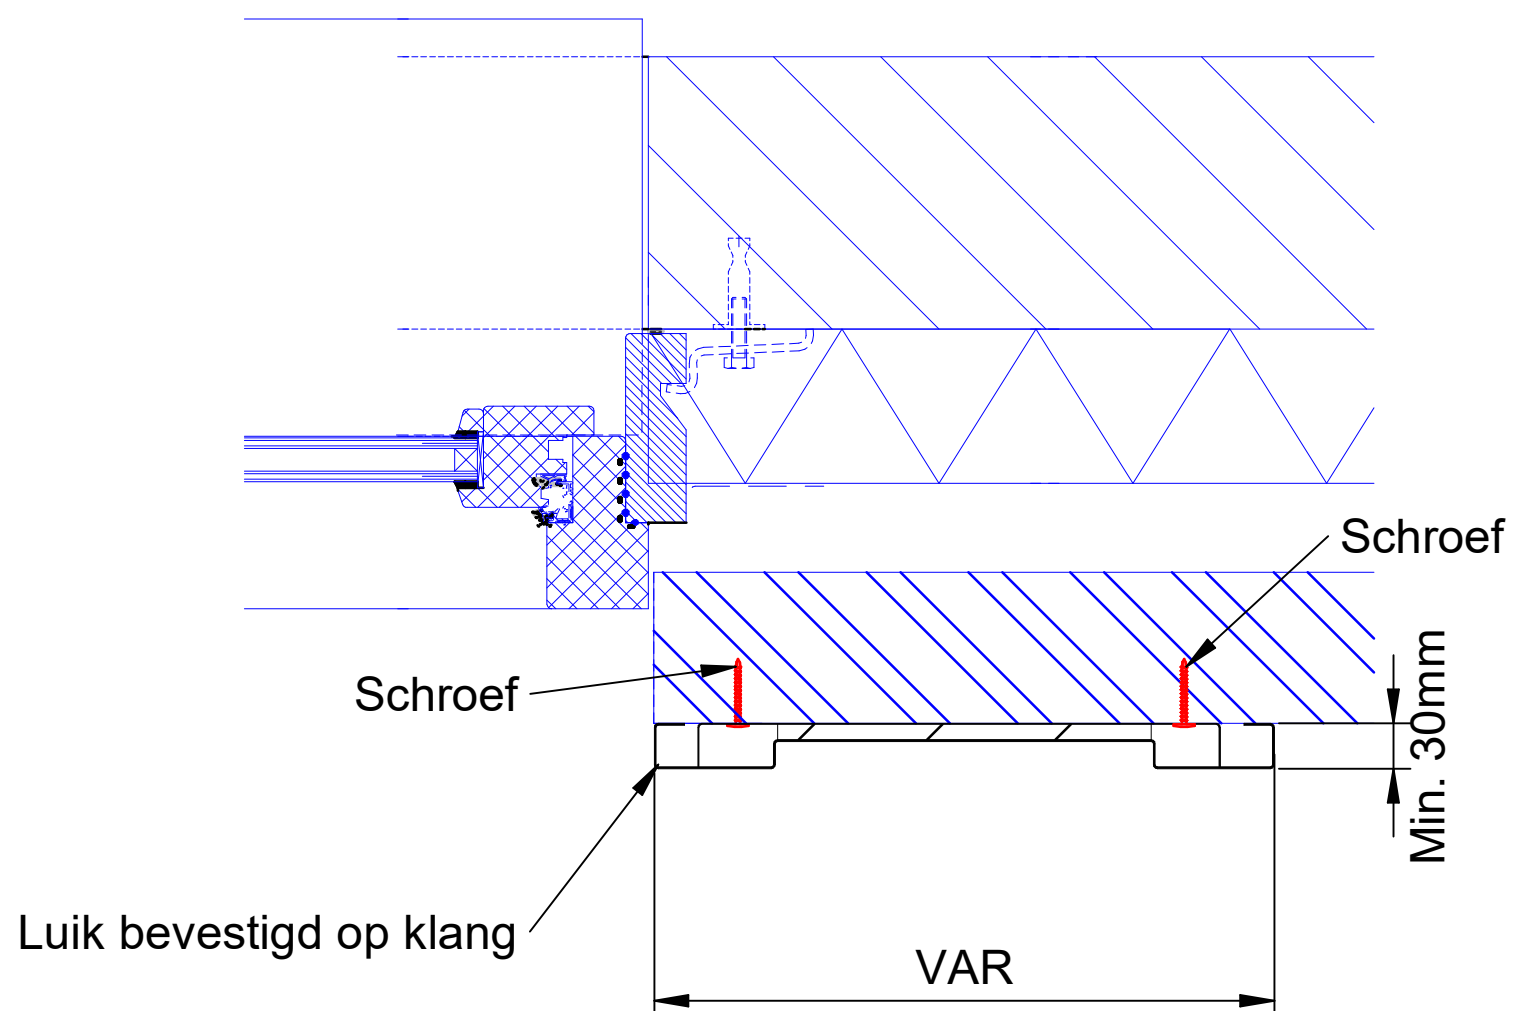

Maatvoering is in overleg met Meilof Riks bv aan te passen
 Tekening dient slechts als voorbeeld van een luik