




afwerking voorzijde

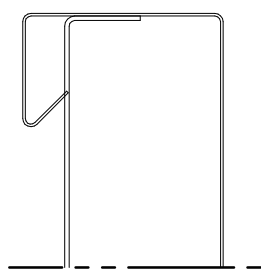

trim  
(standaard)

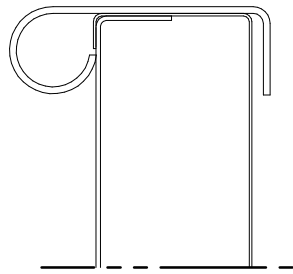

kraal  
(optie)

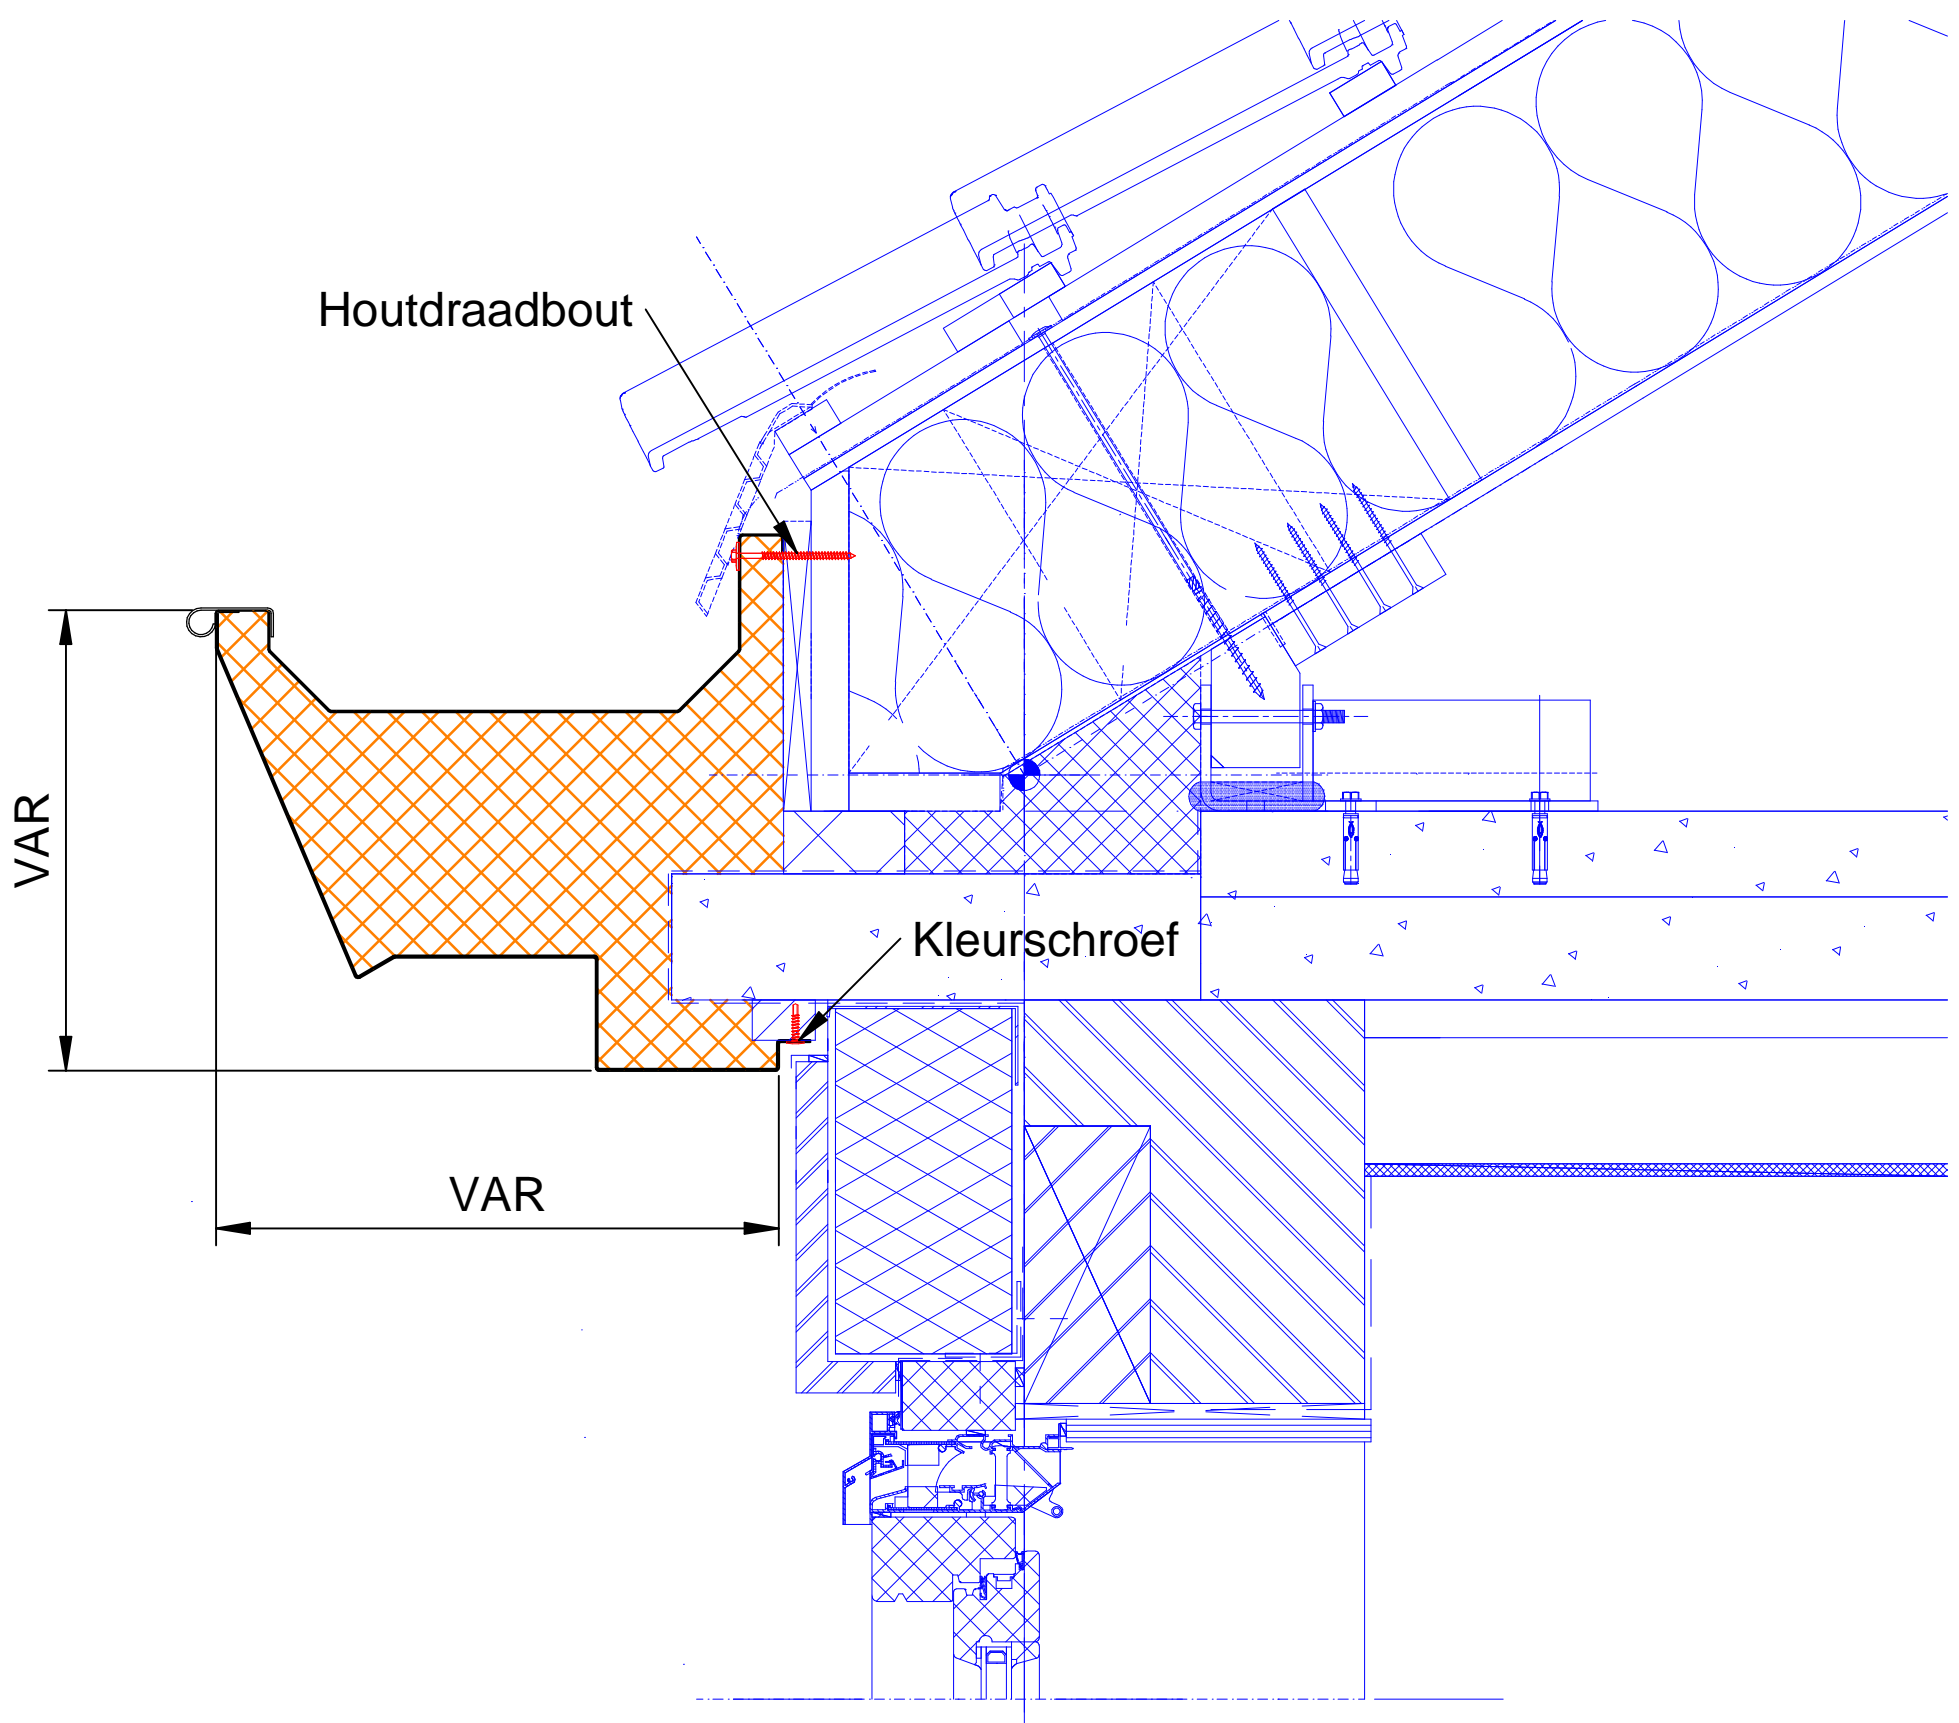

Model is in overleg met Meilof Riks bv aan te passen  
Tekening dient slechts als voorbeeld van bevestiging goot en koudebrug vermindering