


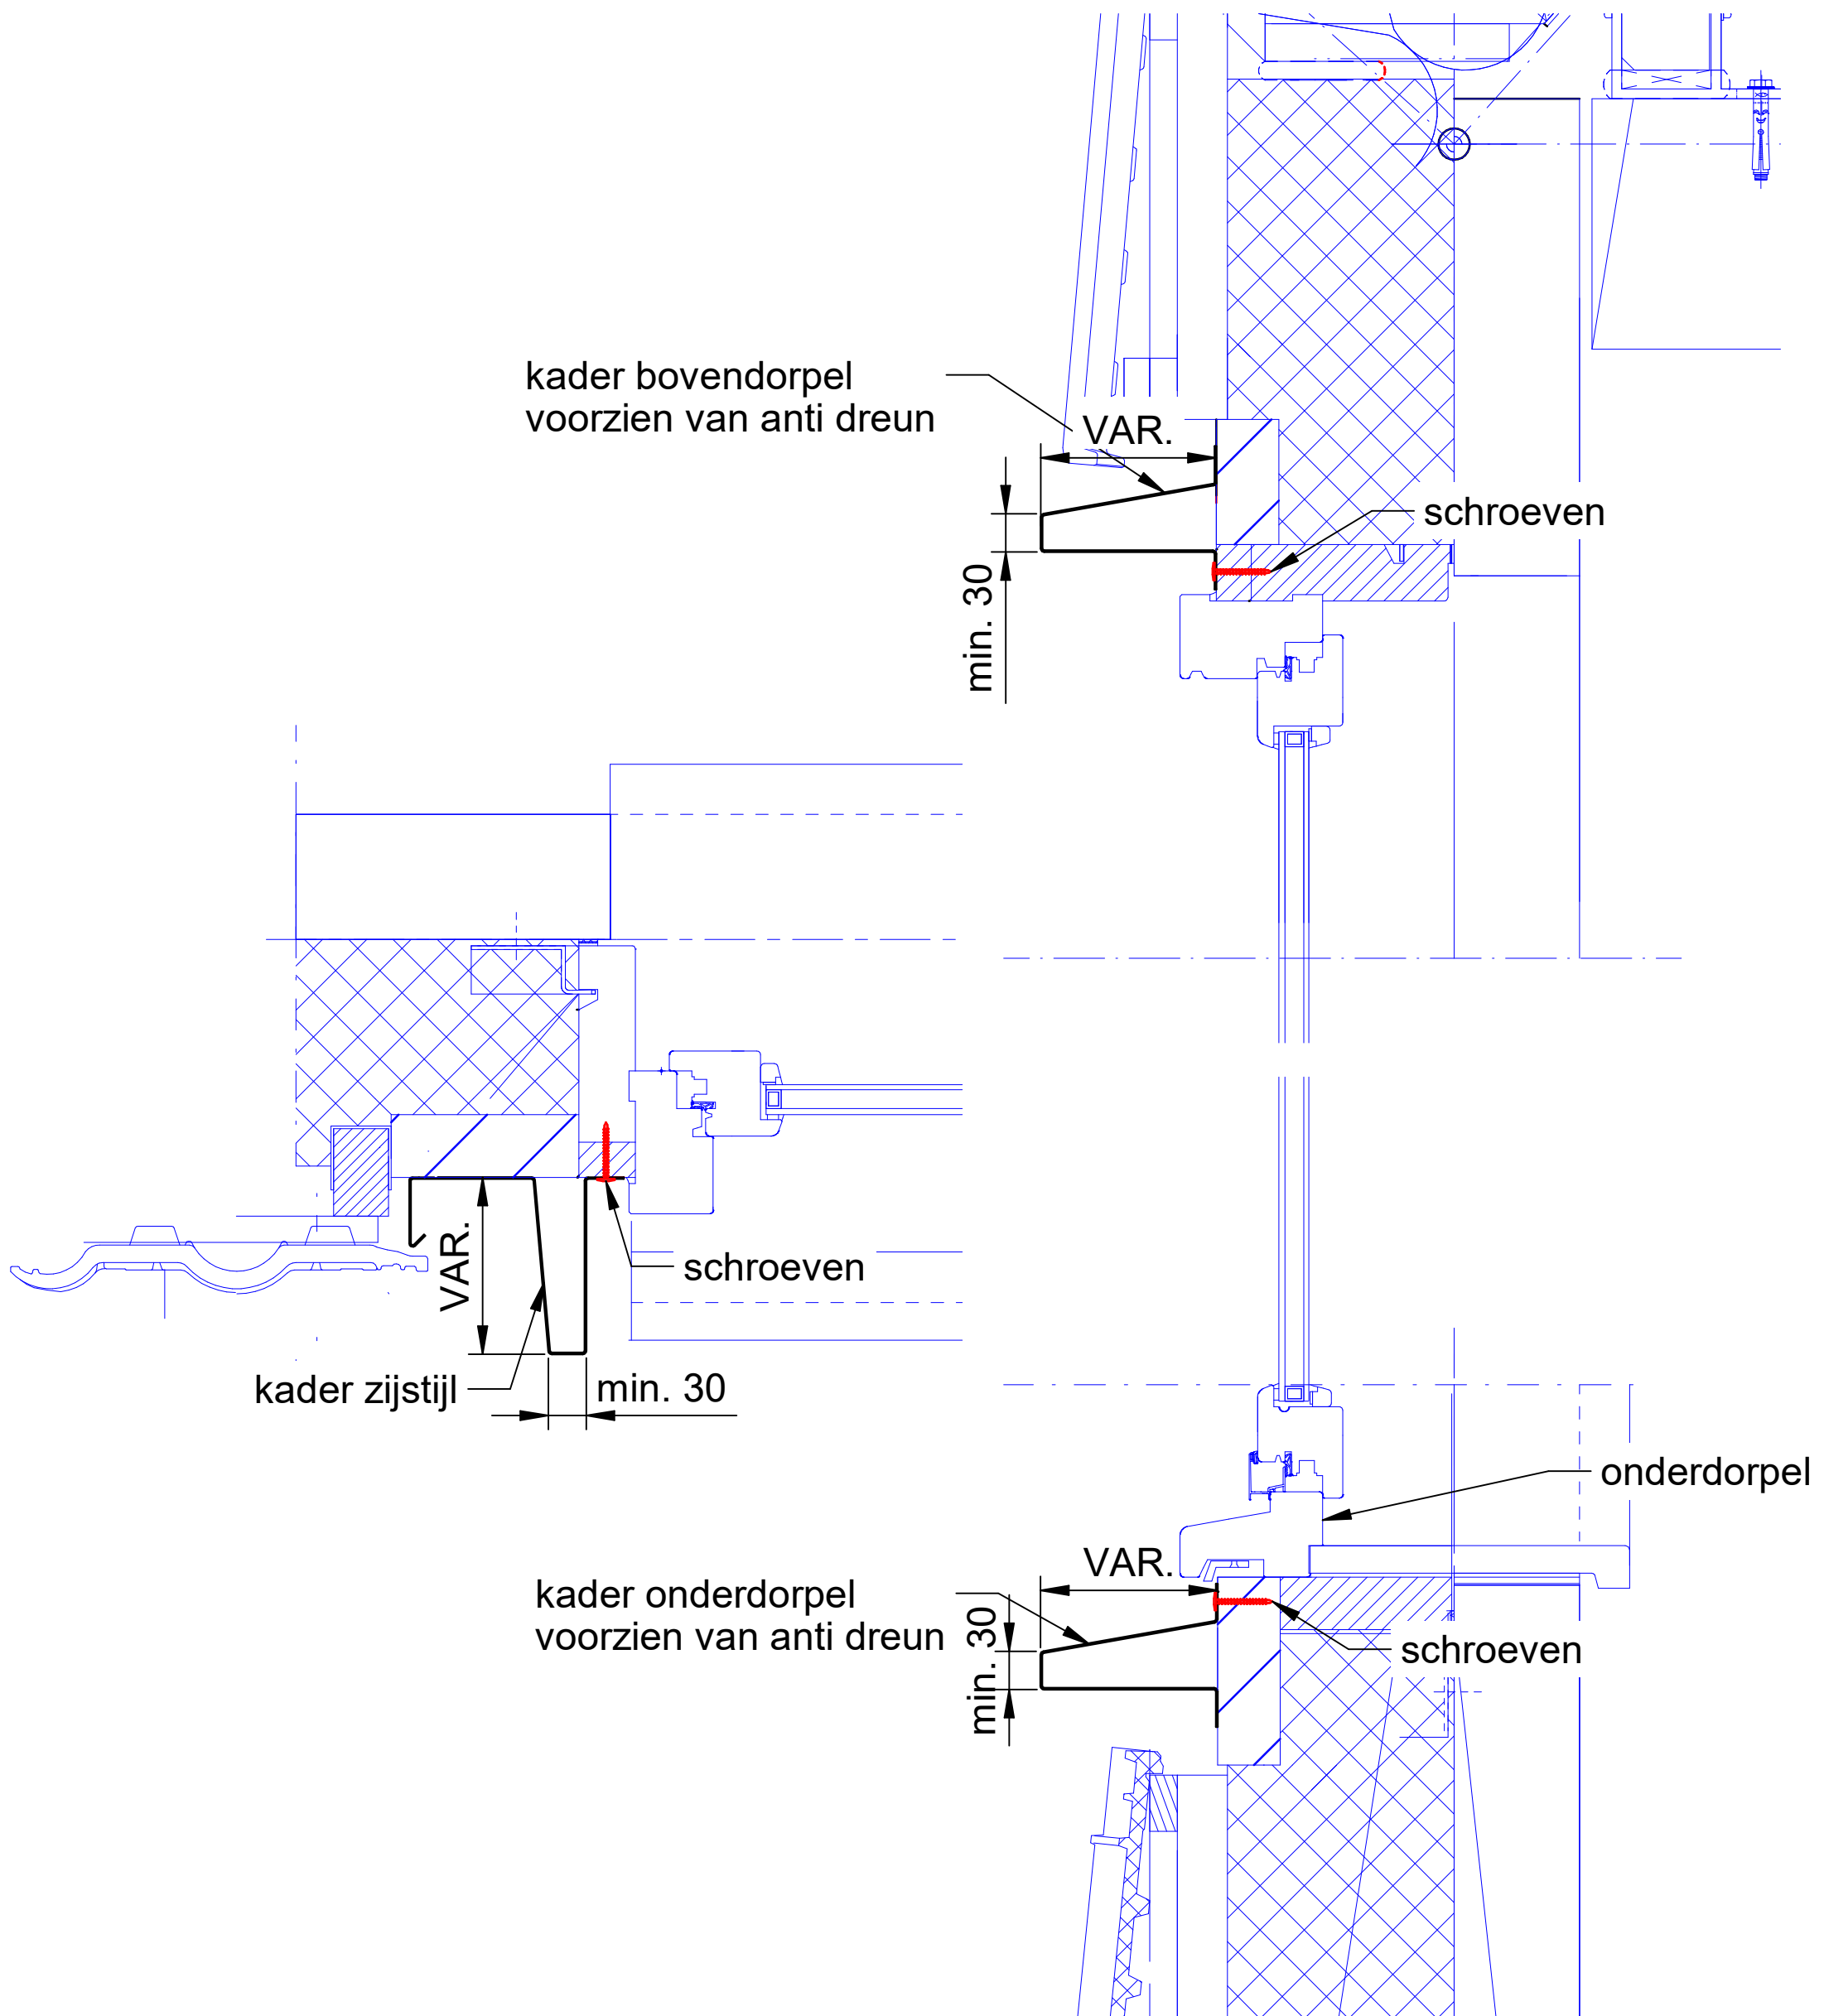

Maatvoering is in overleg met Meilof Riks bv aan te passen
Tekening dient slechts als voorbeeld van bevestiging van een kader