


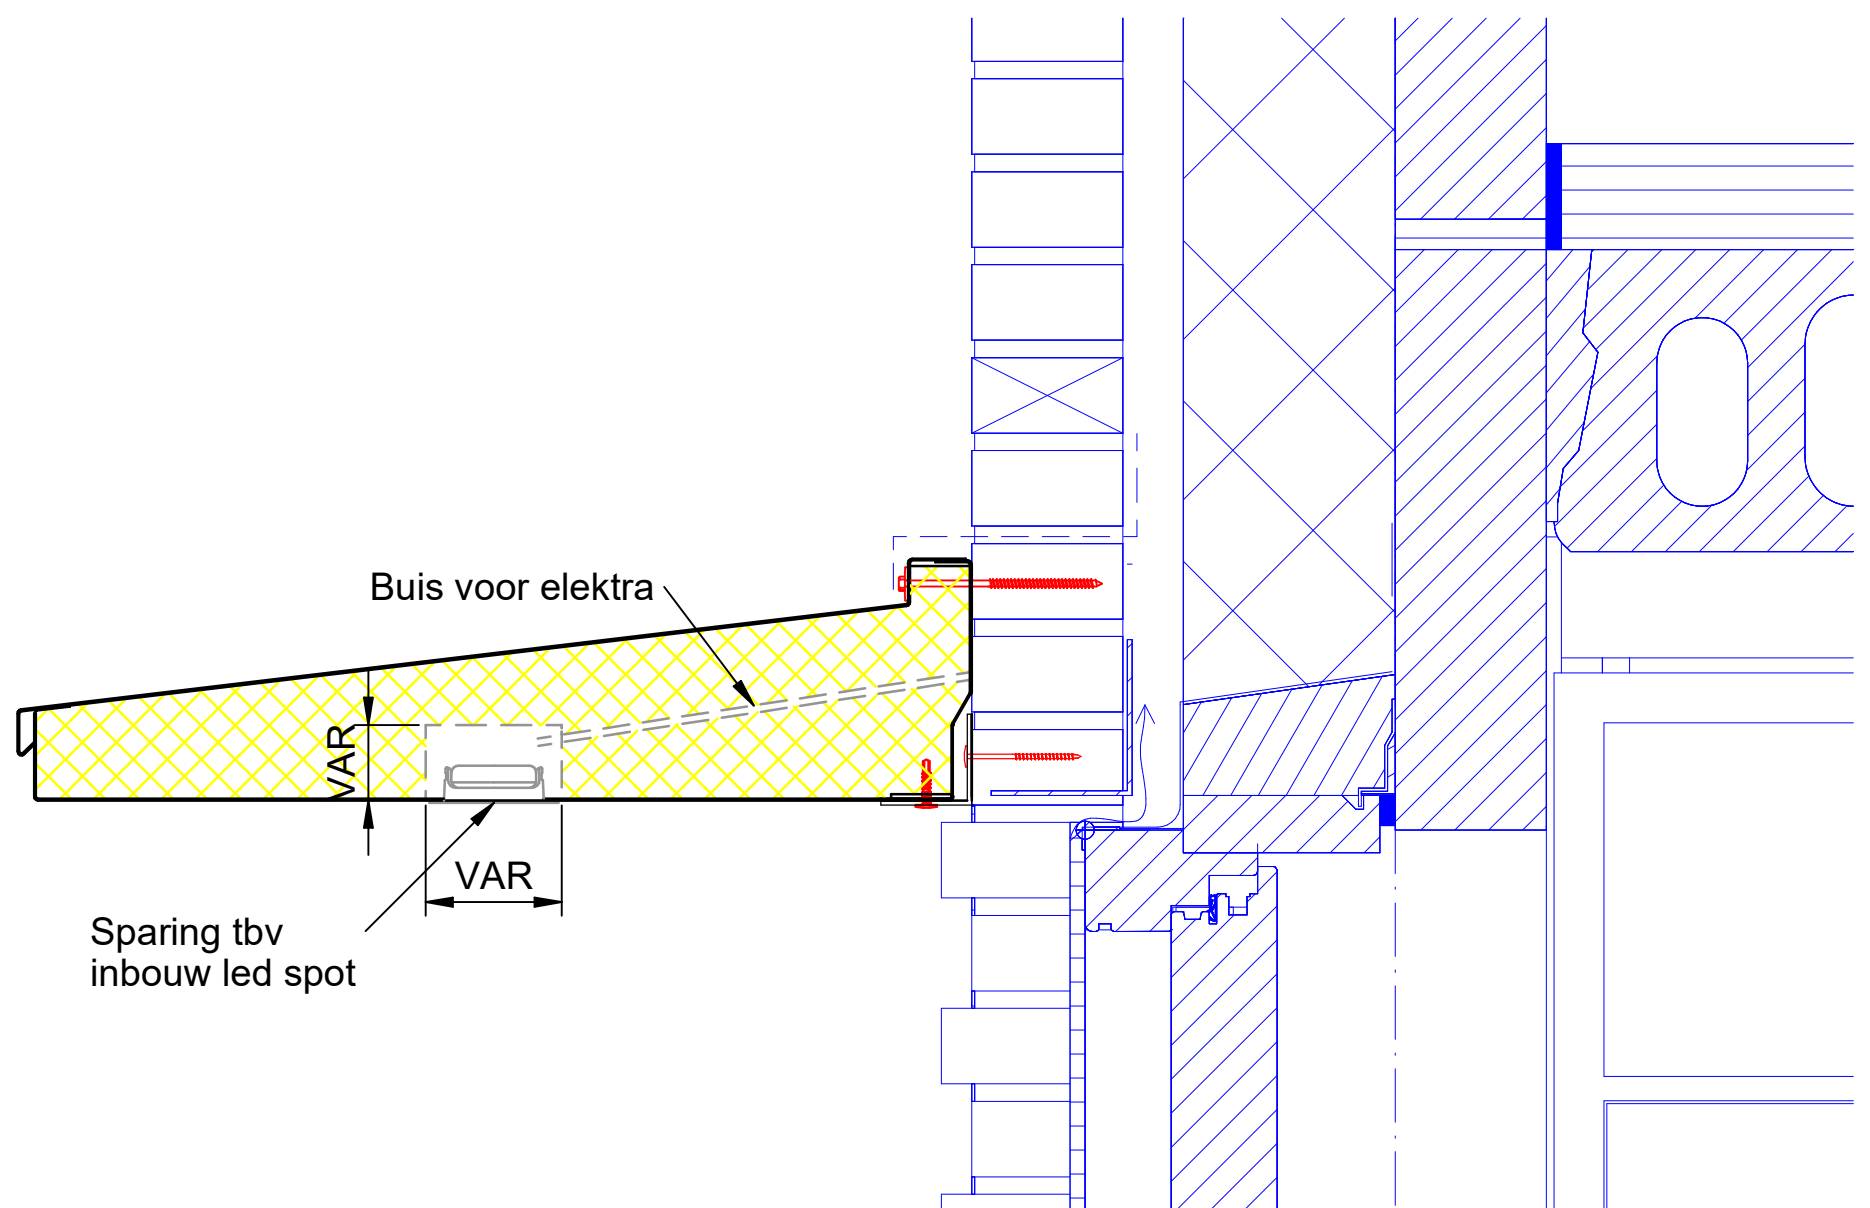

Maatvoering in overleg met Meilof Riks bv aan te passen
Tekening dient slechts als voorbeeld van bevestiging van een luifel
Luifel voorzien van inwendige verstevigingsconstructie
Sterkte te bepalen door hoofdconstructeur