


afwerking voorzijde

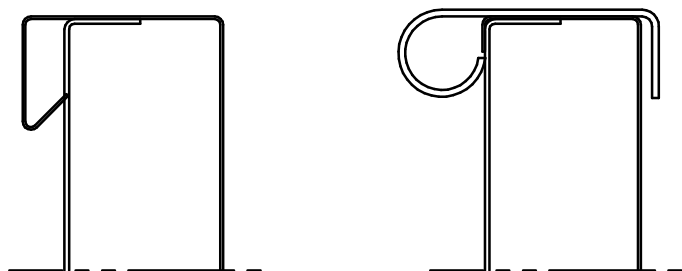


trim
(standaard)


kraal
(optie)

loodvanger
buiten levering Meilof Riks

schroeven

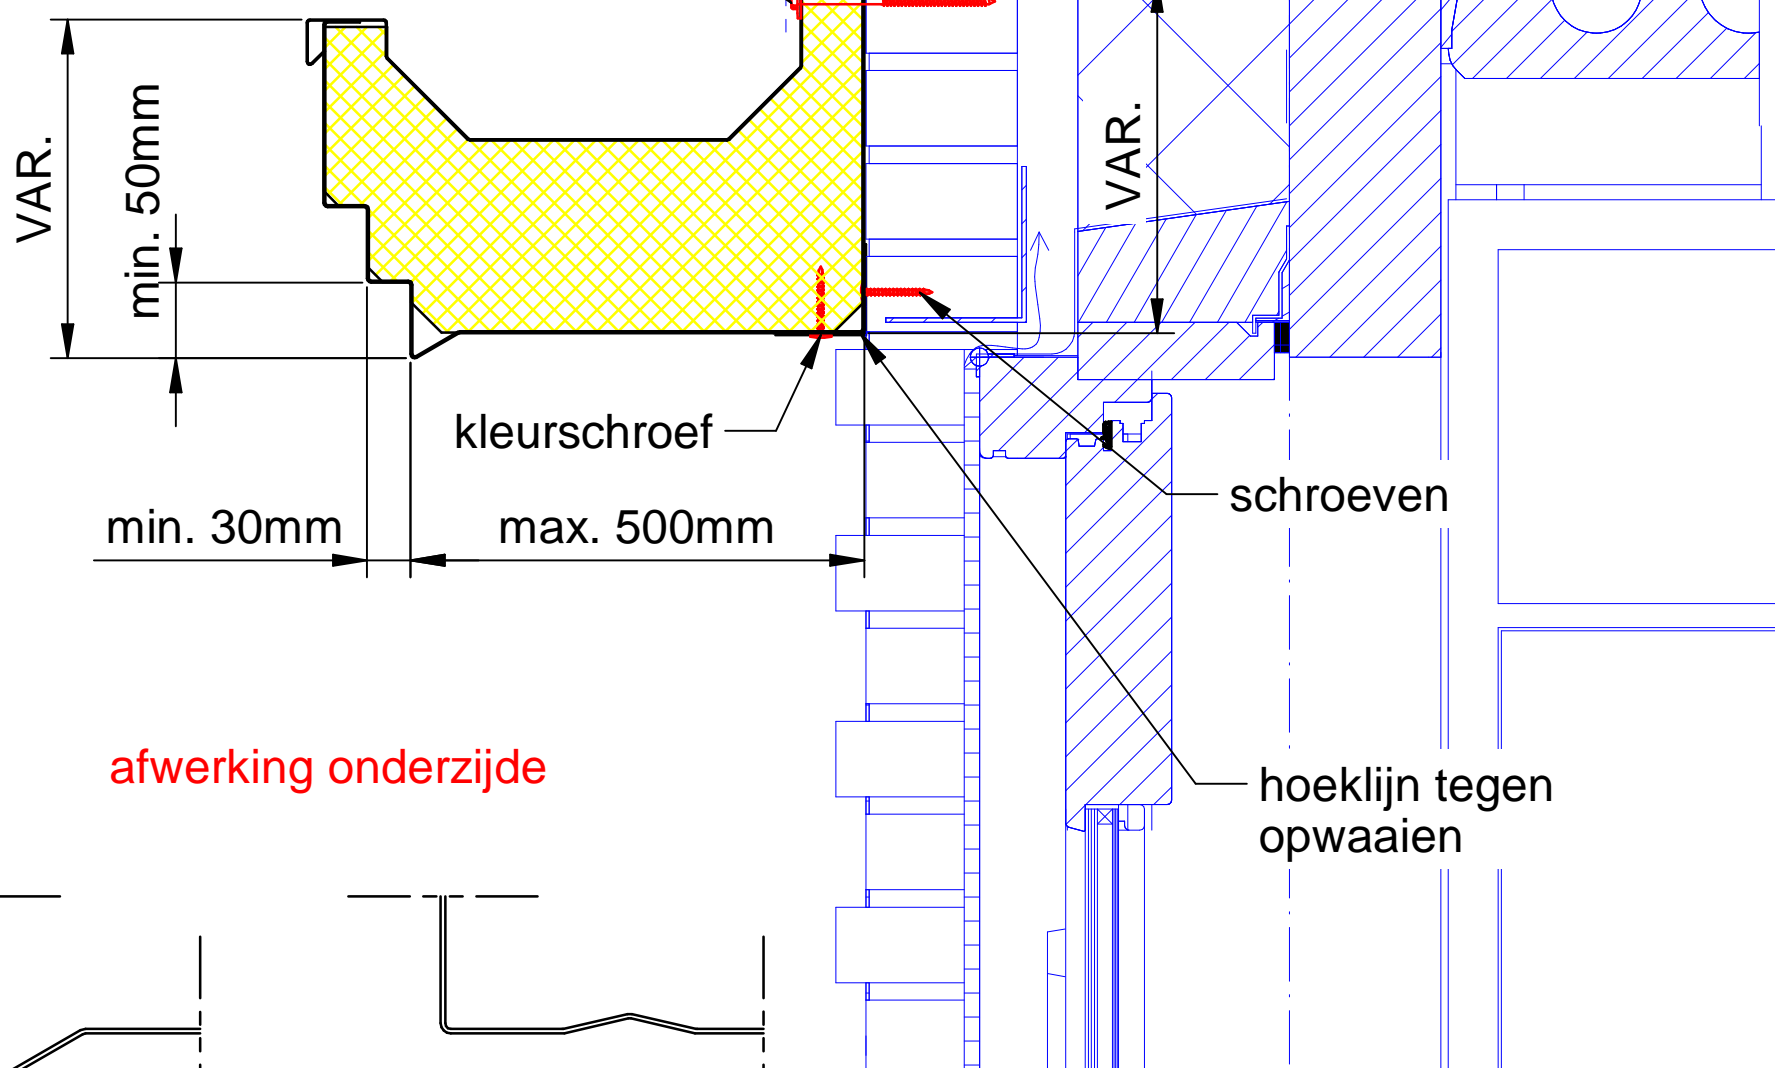

afwerking onderzijde

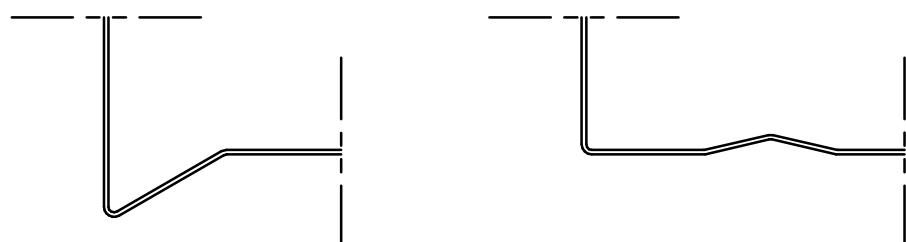

waterdruppel
(standaard)

waterhol
(optie)

Maatvoering is in overleg met Meilof Riks bv aan te passen
Tekening dient slechts als voorbeeld van bevestiging van een luifel
Sterkte metselwerk te bepalen door hoofdconstructeur