



afwerking voorzijde

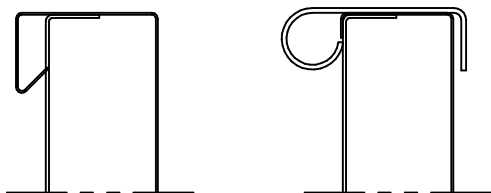

trim  
(standaard)

kraal  
(optie)

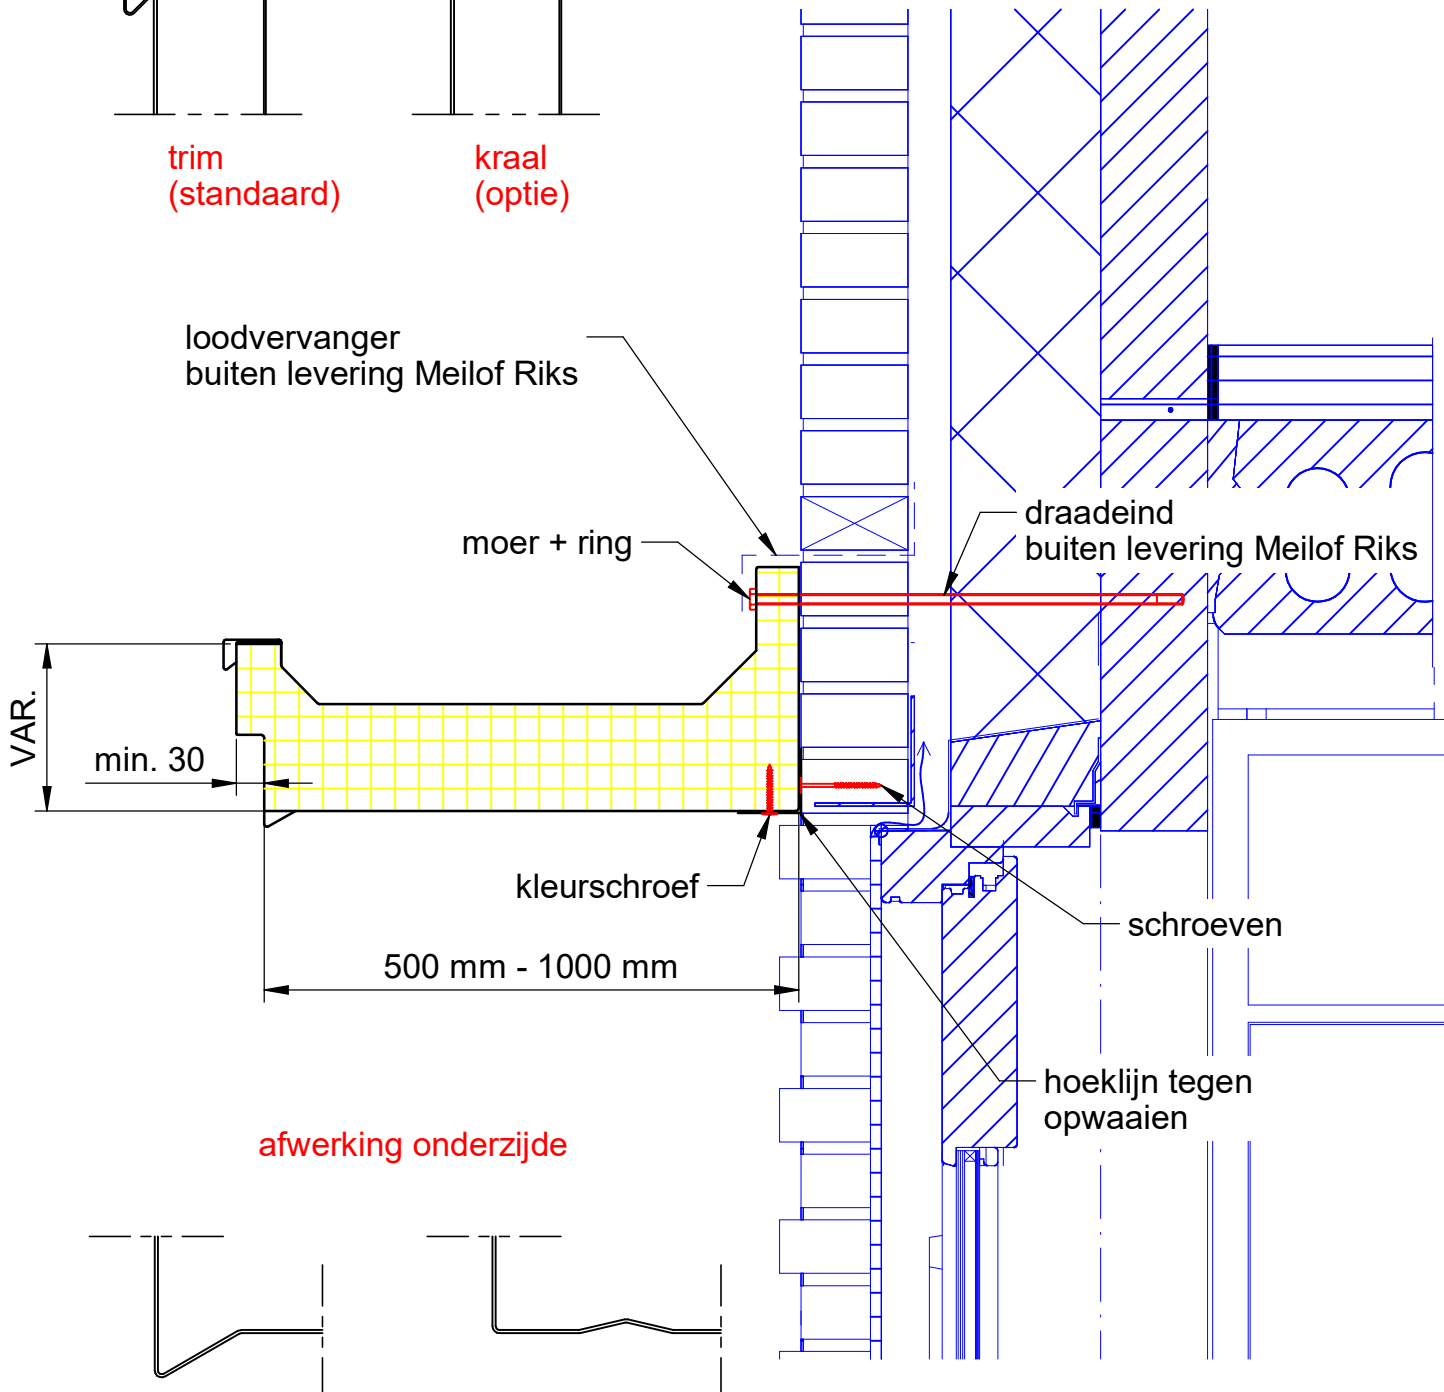

afwerking onderzijde



waterdruppel  
(standaard)

waterhol  
(optie)

Maatvoering is in overleg met Meilof Riks bv aan te passen  
 Tekening dient slechts als voorbeeld van bevestiging van een luifel  
 Luifel voorzien van inwendige verstergingsconstructie  
 Sterkte metselwerk en draadeind te bepalen door hoofdconstructeur