



## Afwerking voorzijde

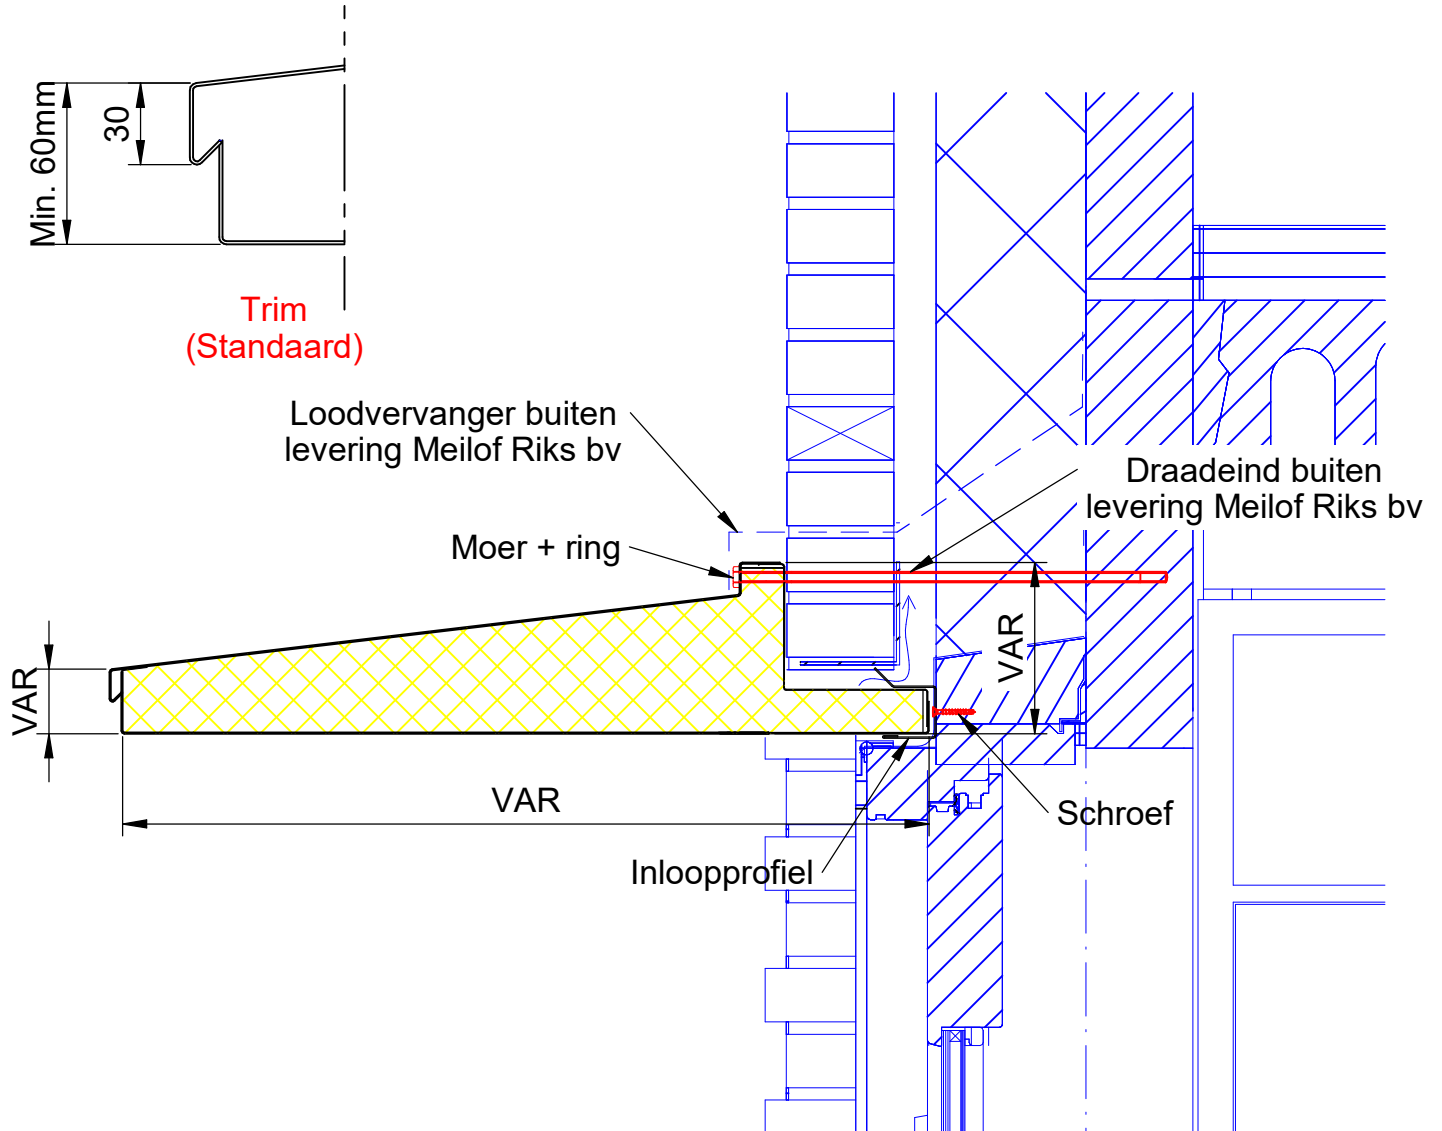

Maatvoering in overleg met Meilof Riks bv aan te passen  
 Tekening dient slechts als voorbeeld van bevestiging van een luifel  
 Luifel voorzien van inwendige versterkingsconstructie  
 Montage luifels tegen metselwerk, mits goedkeuring constructeur

## Afwerking voorzijde

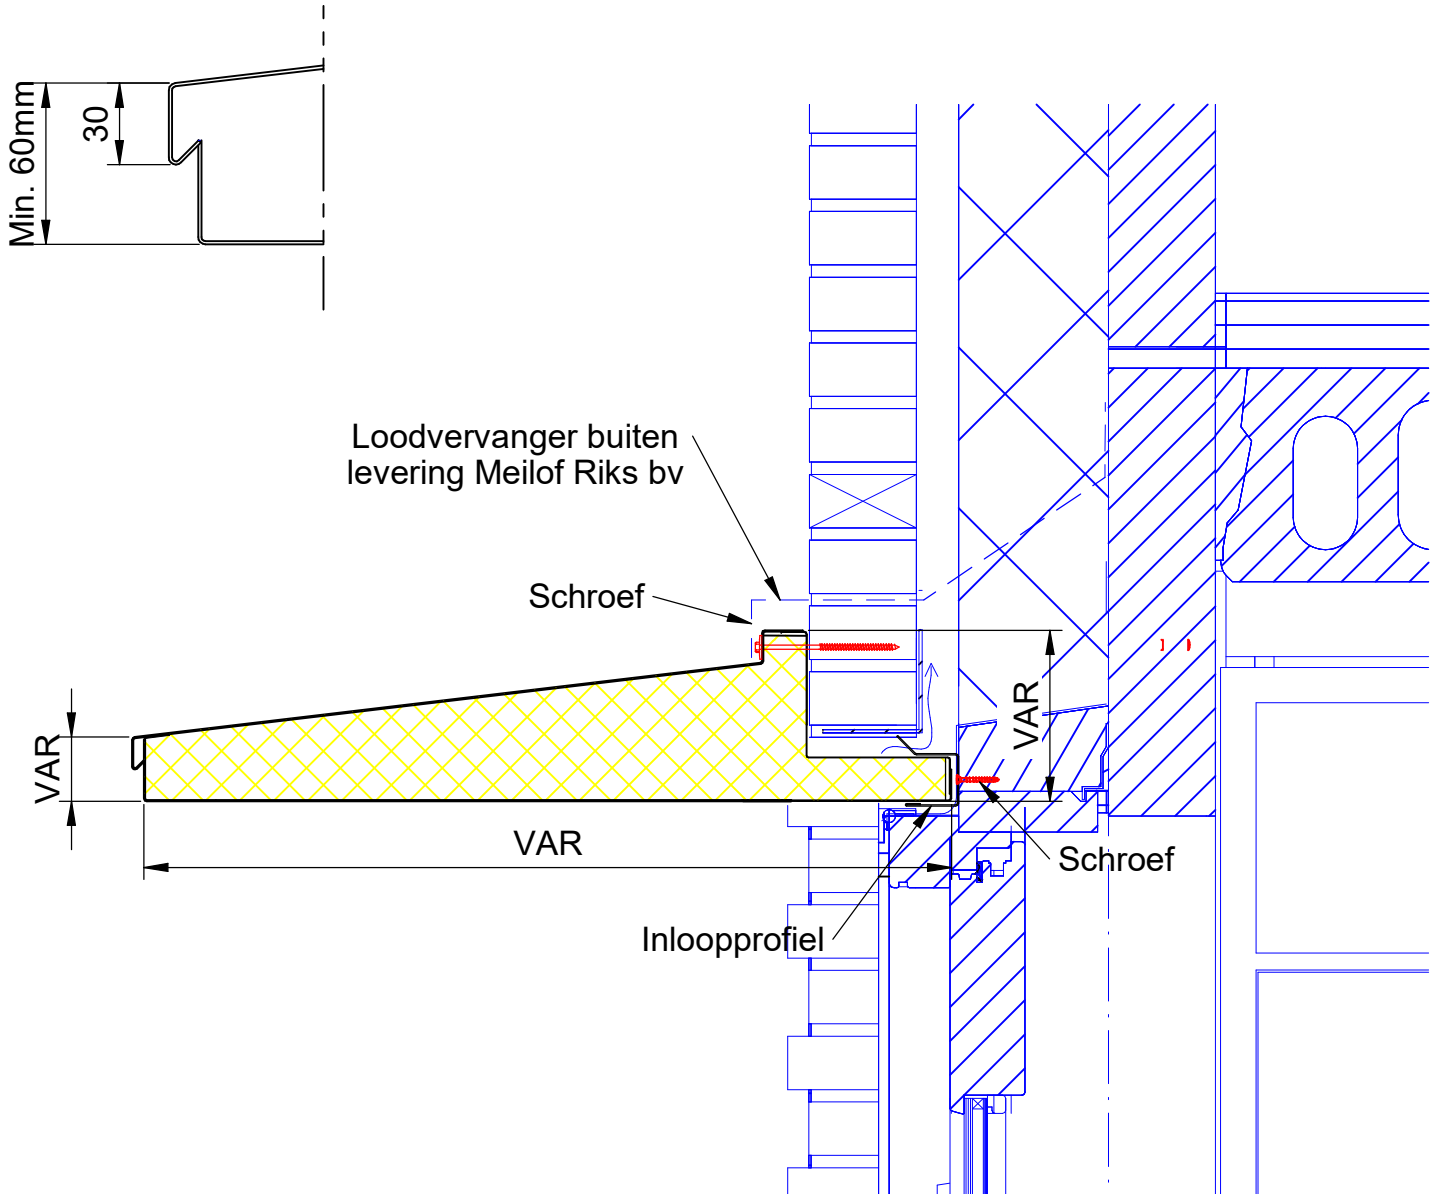

Maatvoering in overleg met Meilof Riks bv aan te passen  
 Tekening dient slechts als voorbeeld van bevestiging van een luifel  
 Luifel voorzien van inwendige verstergingsconstructie  
 Montage luifels tegen metselwerk, mits goedkeuring constructeur